

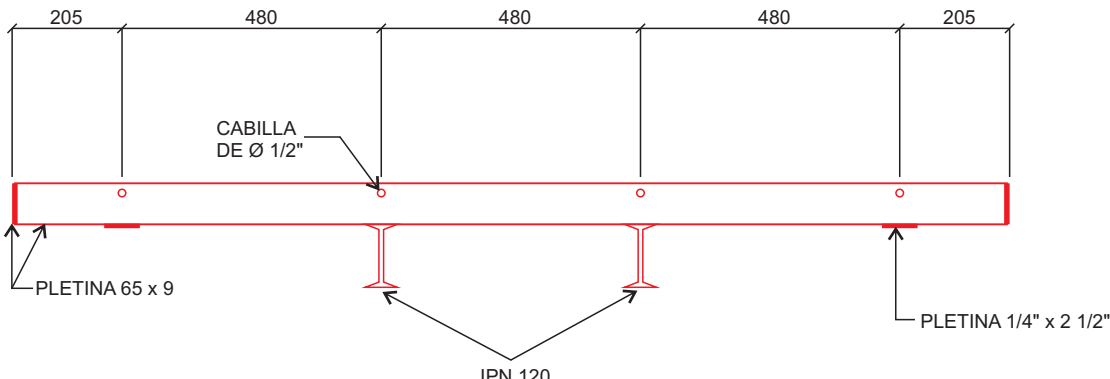


**SIMBOLO (75348)**

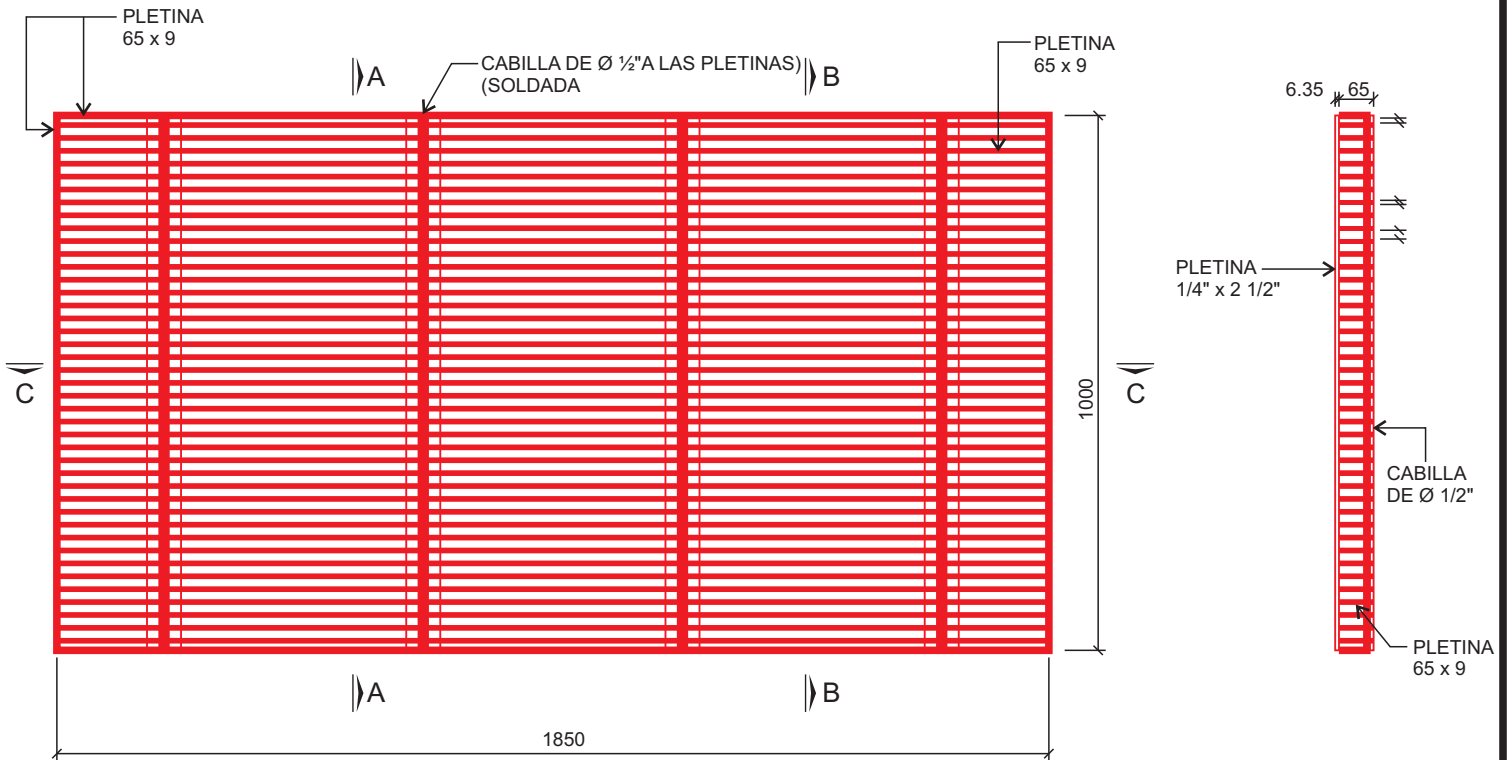

**SIMBOLO C-C**

**SIMBOLO B-B**

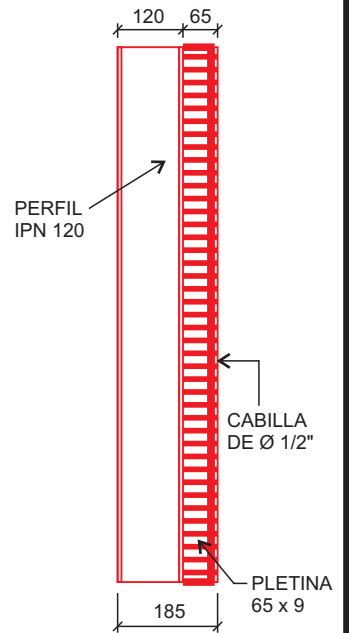

**REJA DE 185 x 100 cm  
PARA SOTANO DE TRANSFORMACION**

**NOTAS:**

- a) TODAS LAS MEDIDAS NO ESPECIFICADAS ESTAN EN MILIMETROS
- b) PINTAR DE ACBUERDO A ESPECIFICACION DE PINTURA PARA ESTRUCTURA METALICA
- c) AREA NETA DE VENTILACION: 0,85 M<sup>2</sup>

